


スカイバンケット [イーリス] 平面図(1/100)

全室 66坪(220㎡)
H=2.7m

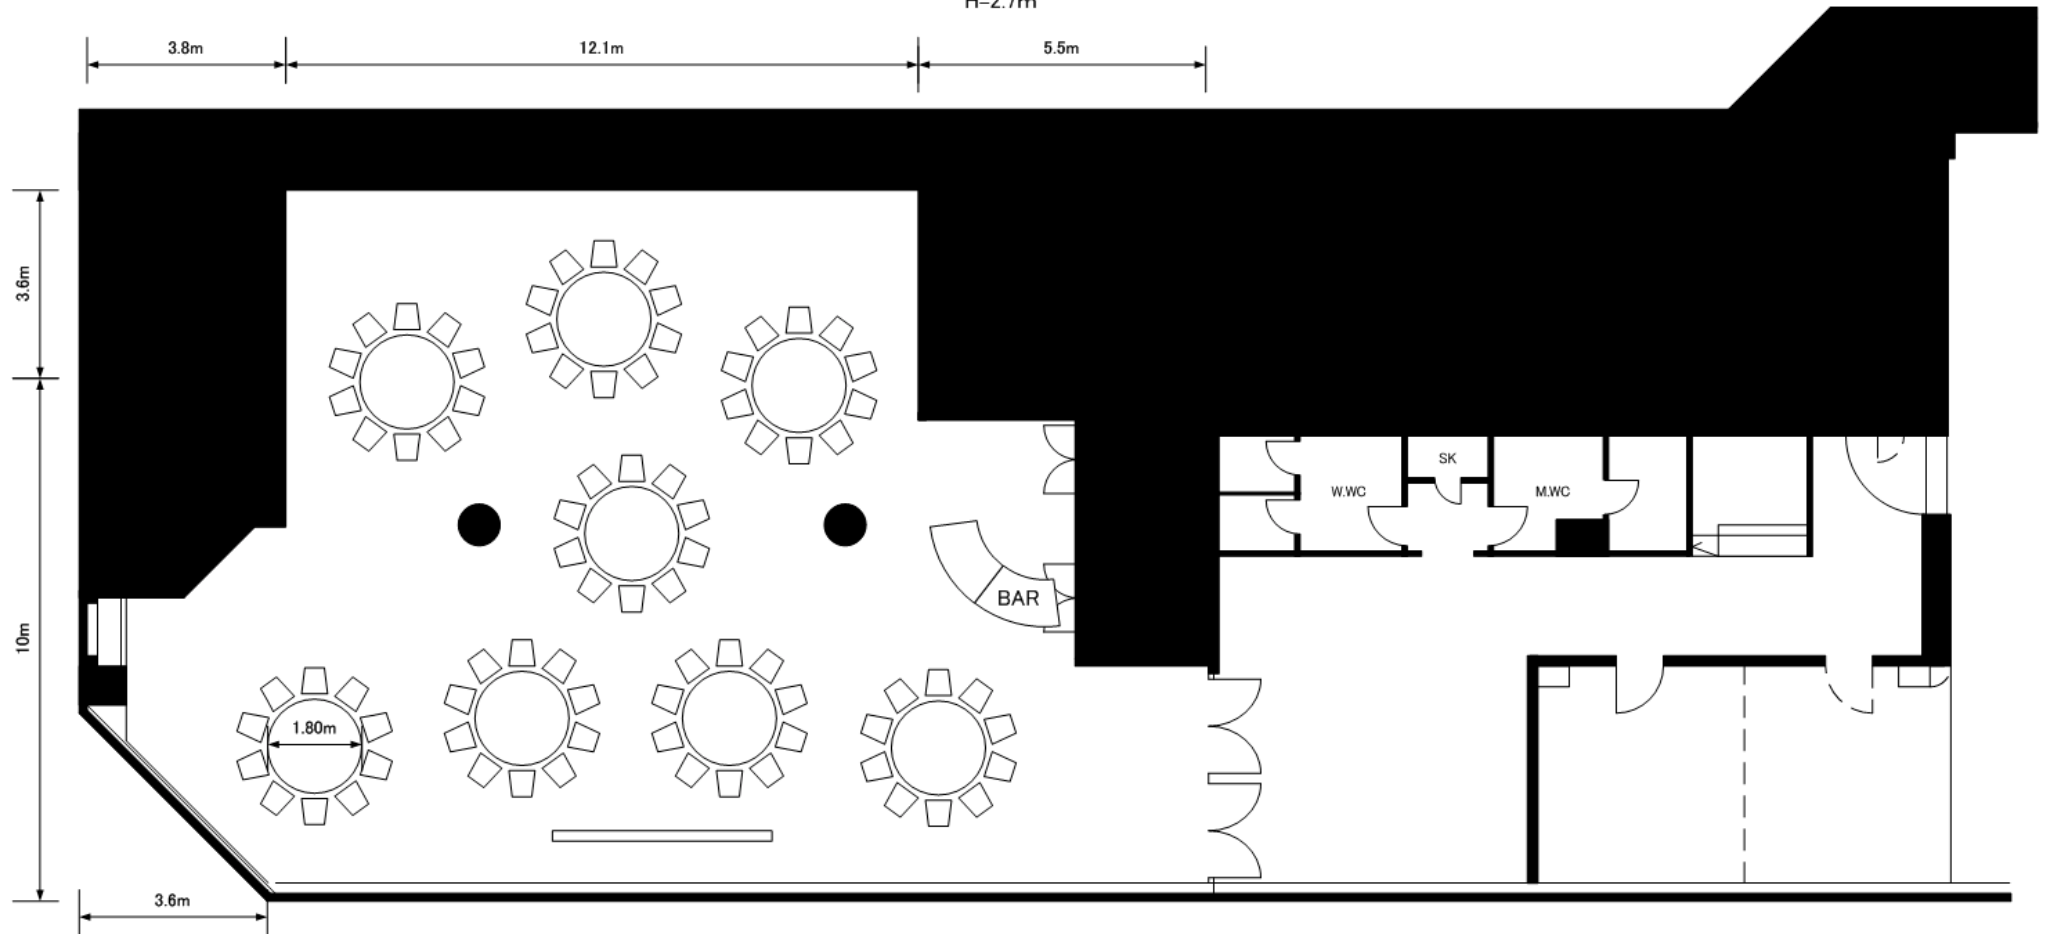

☐ 電動スクリーン

●ご宴席名 _____

●期日 _____ 年 月 日

●時間 _____ 時 分 ~ _____ 時 分

●ご人数 _____ 名様

ANAクラウンプラザホテル成田