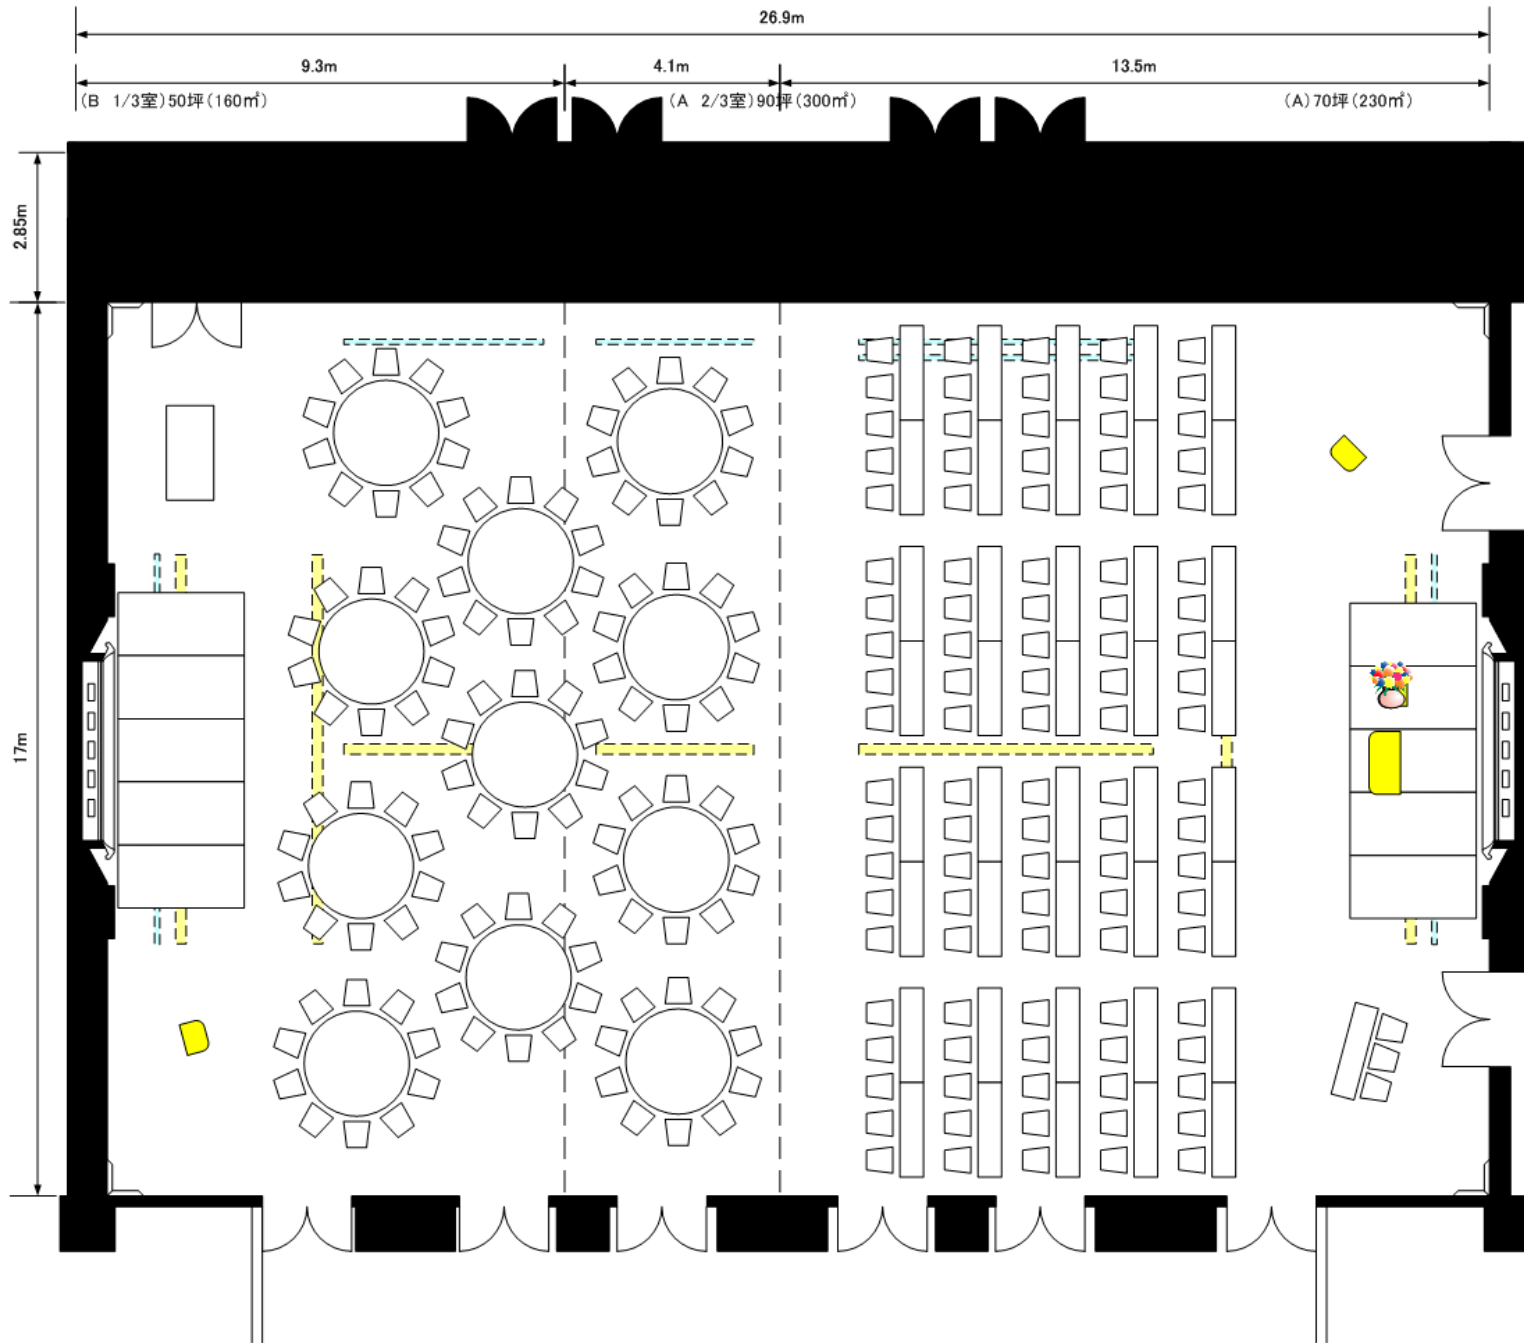


大宴会場【オーキッド】 平面図(1/100)

全室160坪(540㎡) H=6.5m



 

 
ANAクラウンプラザホテル成田

●ご宴席名 _____

●期日 _____ 年 月 日

●時間 _____ 時 分 ~ _____ 時 分

●ご人数 _____ 名様

	ライトボタン	
	美術ボタン	
	電動スクリーン	400×300

大宴会場【オーキッド】 平面図(1/100)

全室160坪(540㎡) H=6.5m



 

 
ANAクラウンプラザホテル成田

●ご宴席名 _____

●期日 _____ 年 月 日

●時間 _____ 時 分 ~ _____ 時 分

●ご人数 _____ 名様

	ライトボタン	
	美術ボタン	
	電動スクリーン	400×300